



Vrijwaringszone -molenbiotoop 2
Diederick Sonoyweg 19
Molen De Ooievaar

- Zone A -100m
- Zone B -200m
- Zone C -300m
- bouwvlak molen
- 5,00m
- 6,00m
- 7,50m

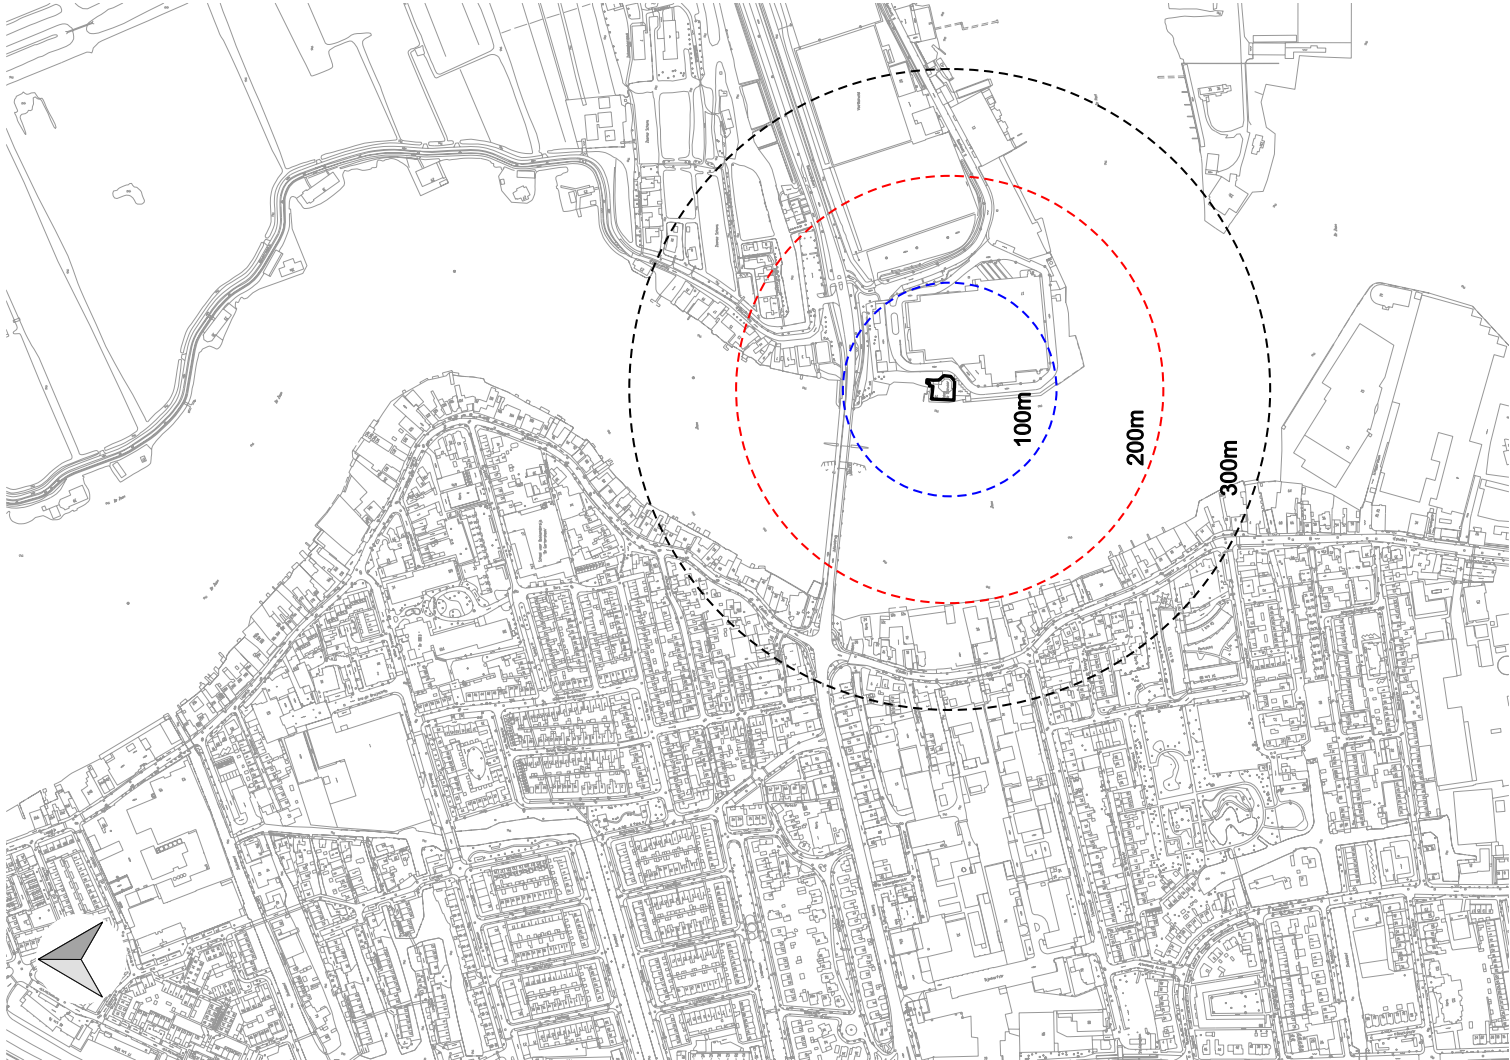

* dit is een afdruk van een plan in ontwerp, dat nog aan wijzigingen onderhevig kan zijn; aan hetgeen op deze afdruk is weergegeven kan geen enkel recht worden ontleend * niet van meten * niet bestemd voor de uitvoering van het werk *

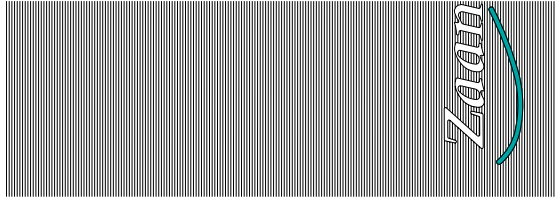

VOORONTWERP BESTEMMINGSPLAN		Zaanse Schans	
Dienst Wijken - Sector Ruimte en Milieu			
Railpoint Office	31	1507 EA	Zaandam
Ebbehout	2000	1500 GA	Zaandam
Postbus			
Tel. (0900) 2352352		Faxnr. (075) 6552400	
Vastgesteld door de Raad der Gemeente Zaanstad			
..... 20... Nr.		 Voorzitter	
		 Raadsgriffier	
Goedgekeurd door Ged. Staten van Noord-Holland			
..... 20... Nr.			
schaal : 1 : 5000	get. : F.R. dd. aug 2009		
regnr. : STED 3752	gew. : -.-. dd. --- 200-		